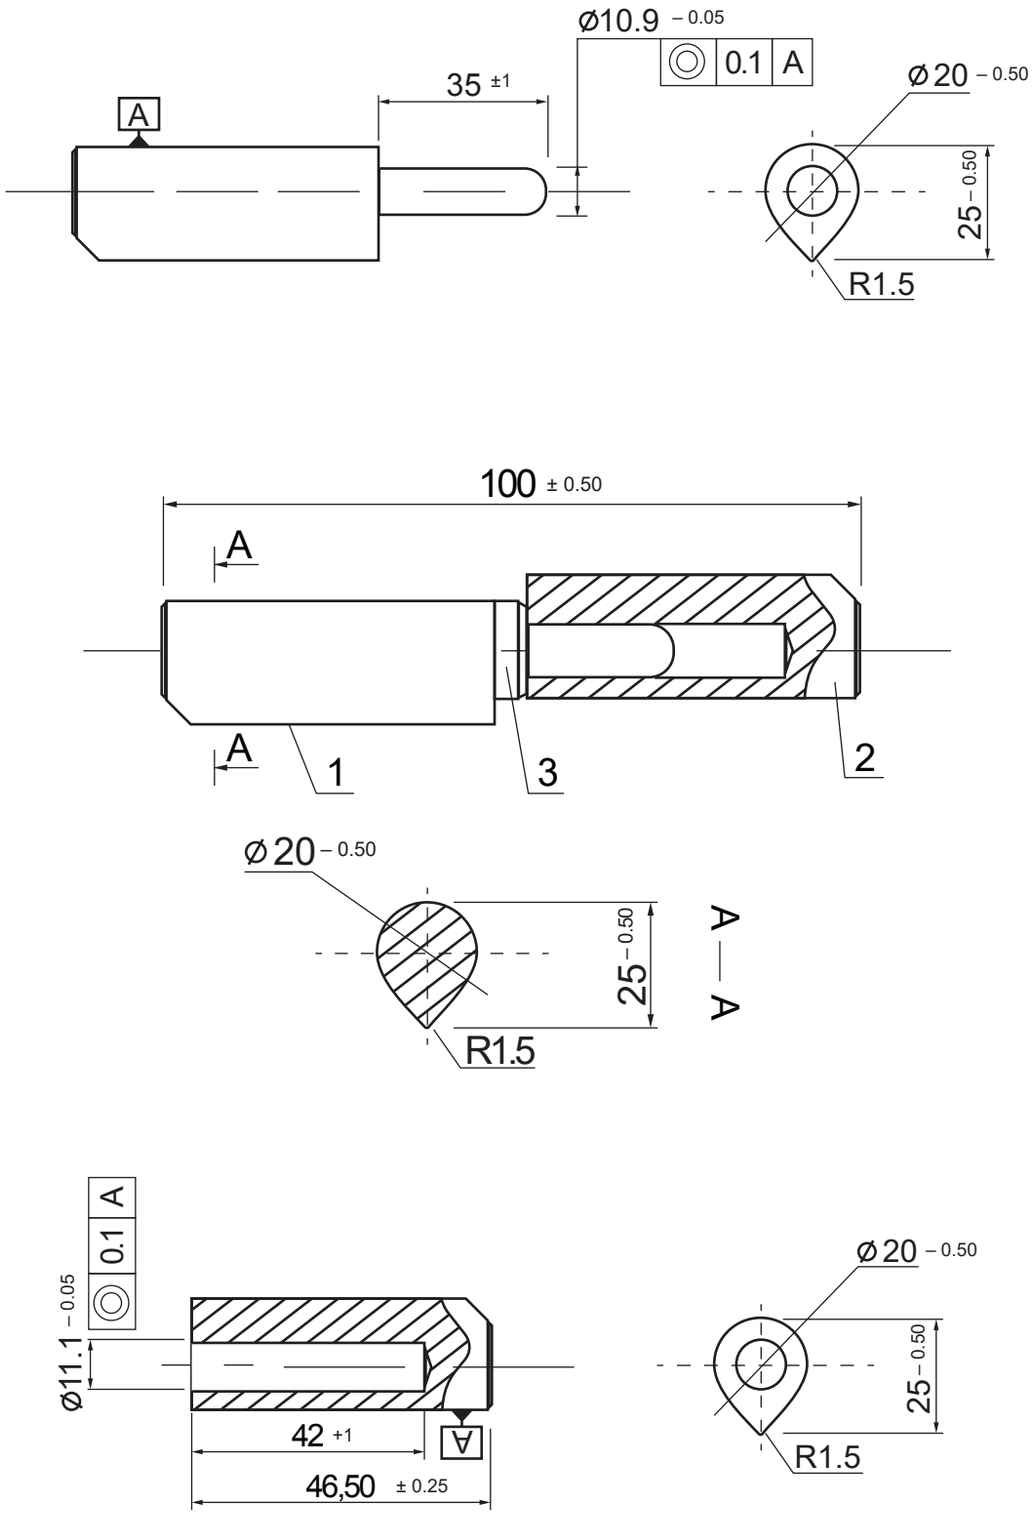

				*Петля для мет. дверей Apecs 100*20-B*			
						Лист 1	*Листов 1*